






AÇÕES DA SACA	STATUS
-ANALISE DAS PATOLOGIAS E DECISÃO DE INTERDIÇÃO DAS VAGAS.	CONCLUÍDO
-COMUNICAR A PREFEITURA E SOLICITAR COLABORAÇÃO PARA AÇÕES COM EFEITO DE MITIGAR IMPACTO NO COMÉRCIO DEVIDO A INTERDIÇÃO DAS VAGAS	CONCLUÍDO
-ELABORAR FLUXOS ALTERNATIVOS, COM O CONHECIMENTO EM CAMPO DO VIARIO INTERNO	CONCLUÍDO
-PESQUISA INTERNA SOBRE INTERDIÇÃO E IMPACTO NO COMERCIO	CONCLUÍDO
-COMUNICADOS AOS PROPRIETARIOS, LOJISTAS E FREQUENTADORES, PELOS MEIOS CONVENIENTES DE DIVULGAÇÃO	CONCLUÍDO
-FAIXAS DE INTERDIÇÃO E SUGESTÃO DE ALTERNATIVAS COMO: USO DO SUBSOLO, BOLSÃO PINARELLO E CALÇADA ANTARES.	CONCLUÍDO
-PINTURA DAS VAGAS A 90° DESTACADAS EM AZUL NA AV.PINARELLO	CONCLUÍDO
-ESTUDO DA MELHOR SOLUÇÃO DE REFORÇO ESTRUTURAL DO ED. GARAGEM	CONCLUÍDO
- FINANCIAMENTO DA OBRA DE REFORÇO ESTRUTURAL JUNTO AOS ASSOCIADOS	PENDENTE

AÇÕES SUGERIDAS À PREFEITURA



AÇÕES SUGERIDAS À PREFEITURA	MEDIDAS:	STATUS
1 - AV. VÊNUS COM UMA MÃO "SUBINDO" E 30 MIN DO LADO DIREITO +40 VAGAS PARALELAS EM ROXO (QUE NÃO INVADAM A LAJE)	SINALIZAÇÃO HORIZONTAL DE PISO E VERTICAL PARA ATENDER OS FLUXOS DO DESENHO	PENDENTE
2 - AV. PINARELLO COM TRECHO EM MÃO DUPLA PARA PERMITIR ACESSO A VAGAS SUBUTILIZADAS	SINALIZAÇÃO HORIZONTAL DE PISO E VERTICAL PARA ATENDER OS FLUXOS DO DESENHO	PENDENTE
3 - ACESSO A AV. VÊNUS DOS VEICULOS QUE VEM DO TOBOGÃ - ACESSO EM MÃO DUPLA ATÉ A ENTRADA DO SUBSOLO (IMPORTANTE PROIBIR CAMINHÕES)	SINALIZAÇÃO HORIZONTAL DE PISO E VERTICAL PARA ATENDER OS FLUXOS DO DESENHO	PENDENTE
4 - VAGAS A 45° CONVERTIDAS PARA 90° +22 VAGAS "G" 2,50X5,00m NESSA CONFIGURAÇÃO	ALINHAR MEIO-FIO PARALELO A CIRCULAÇÃO PARA PERMITIR VAGAS A 90°	CANCELADO
5 - VAGAS NA PARALELA EM LARANJA NESTE PONTO DO BOLSÃO +18 VAGAS NESSA CONFIGURAÇÃO	REMOVER PLACAS DE PROIBIDO ESTACIONAR DESTE TRECHO	PENDENTE
6 - RETIRAR EXIGENCIA DE "30 MIN COM PISCA LIGADO" NA CALÇADA ANTARES	REMOVER PLACAS DE "30 MIN COM PISCA LIGADO" -****SOMENTE NA ANTARES. (MANTER PLACAS 30 MIN ROTATIVO - NA ALDEBARÃ)	CANCELADO
7 - VOLTAR 2/3 DAS AS VAGAS A 45° PERTO DO MURO DO 6 - A RAMPA PARA VEICULOS DE SERVIÇO DO RESIDENCIAL 6 NÃO PRECISA DE 180m DE COMPRIMENTO (60m SERIAM SUFICIENTES)	REFAZER MEIO FIO PARA PERMITIR VAGAS A 45°	CANCELADO

RESULTADO DA PESQUISA COM OS COMERCIANTES: AV. VENUS:

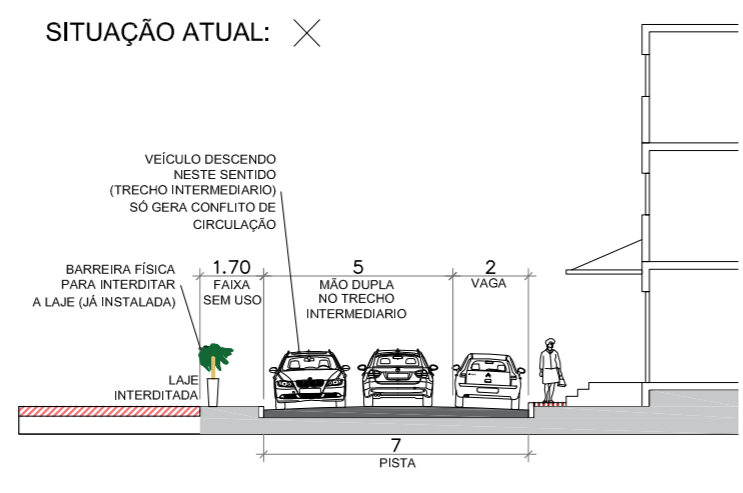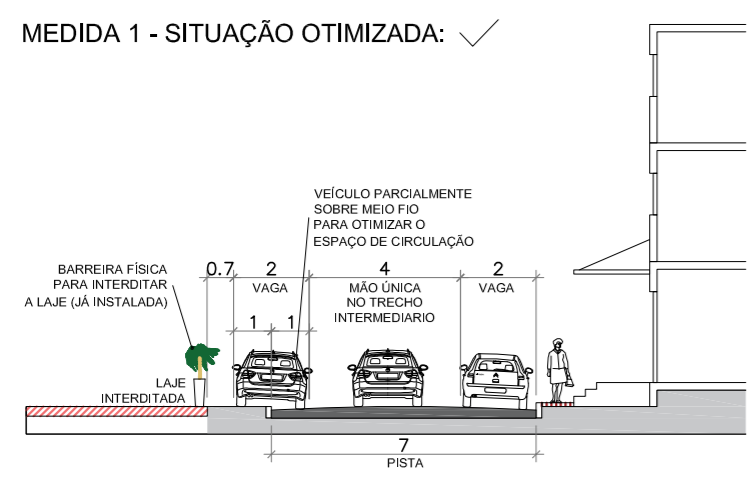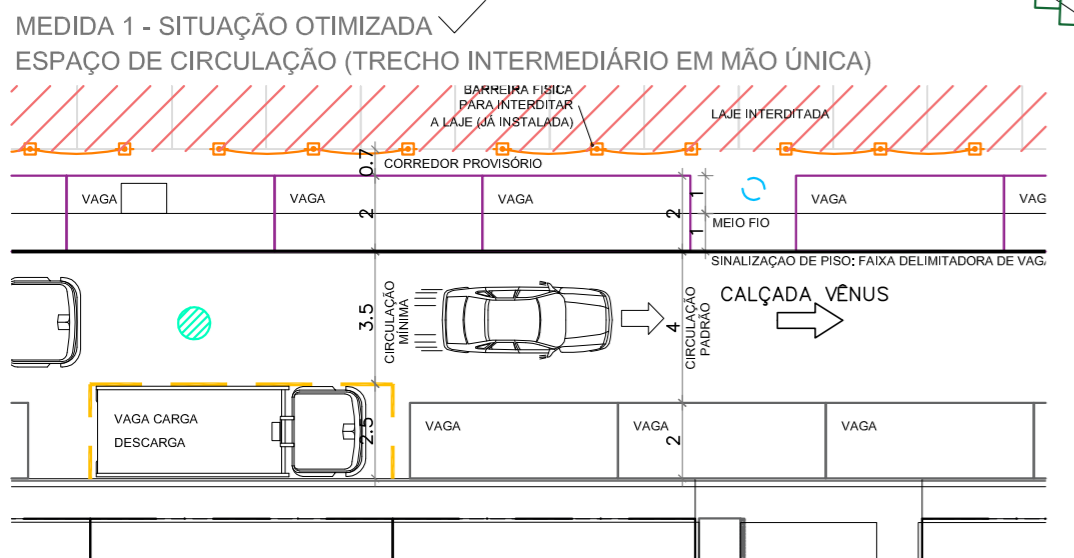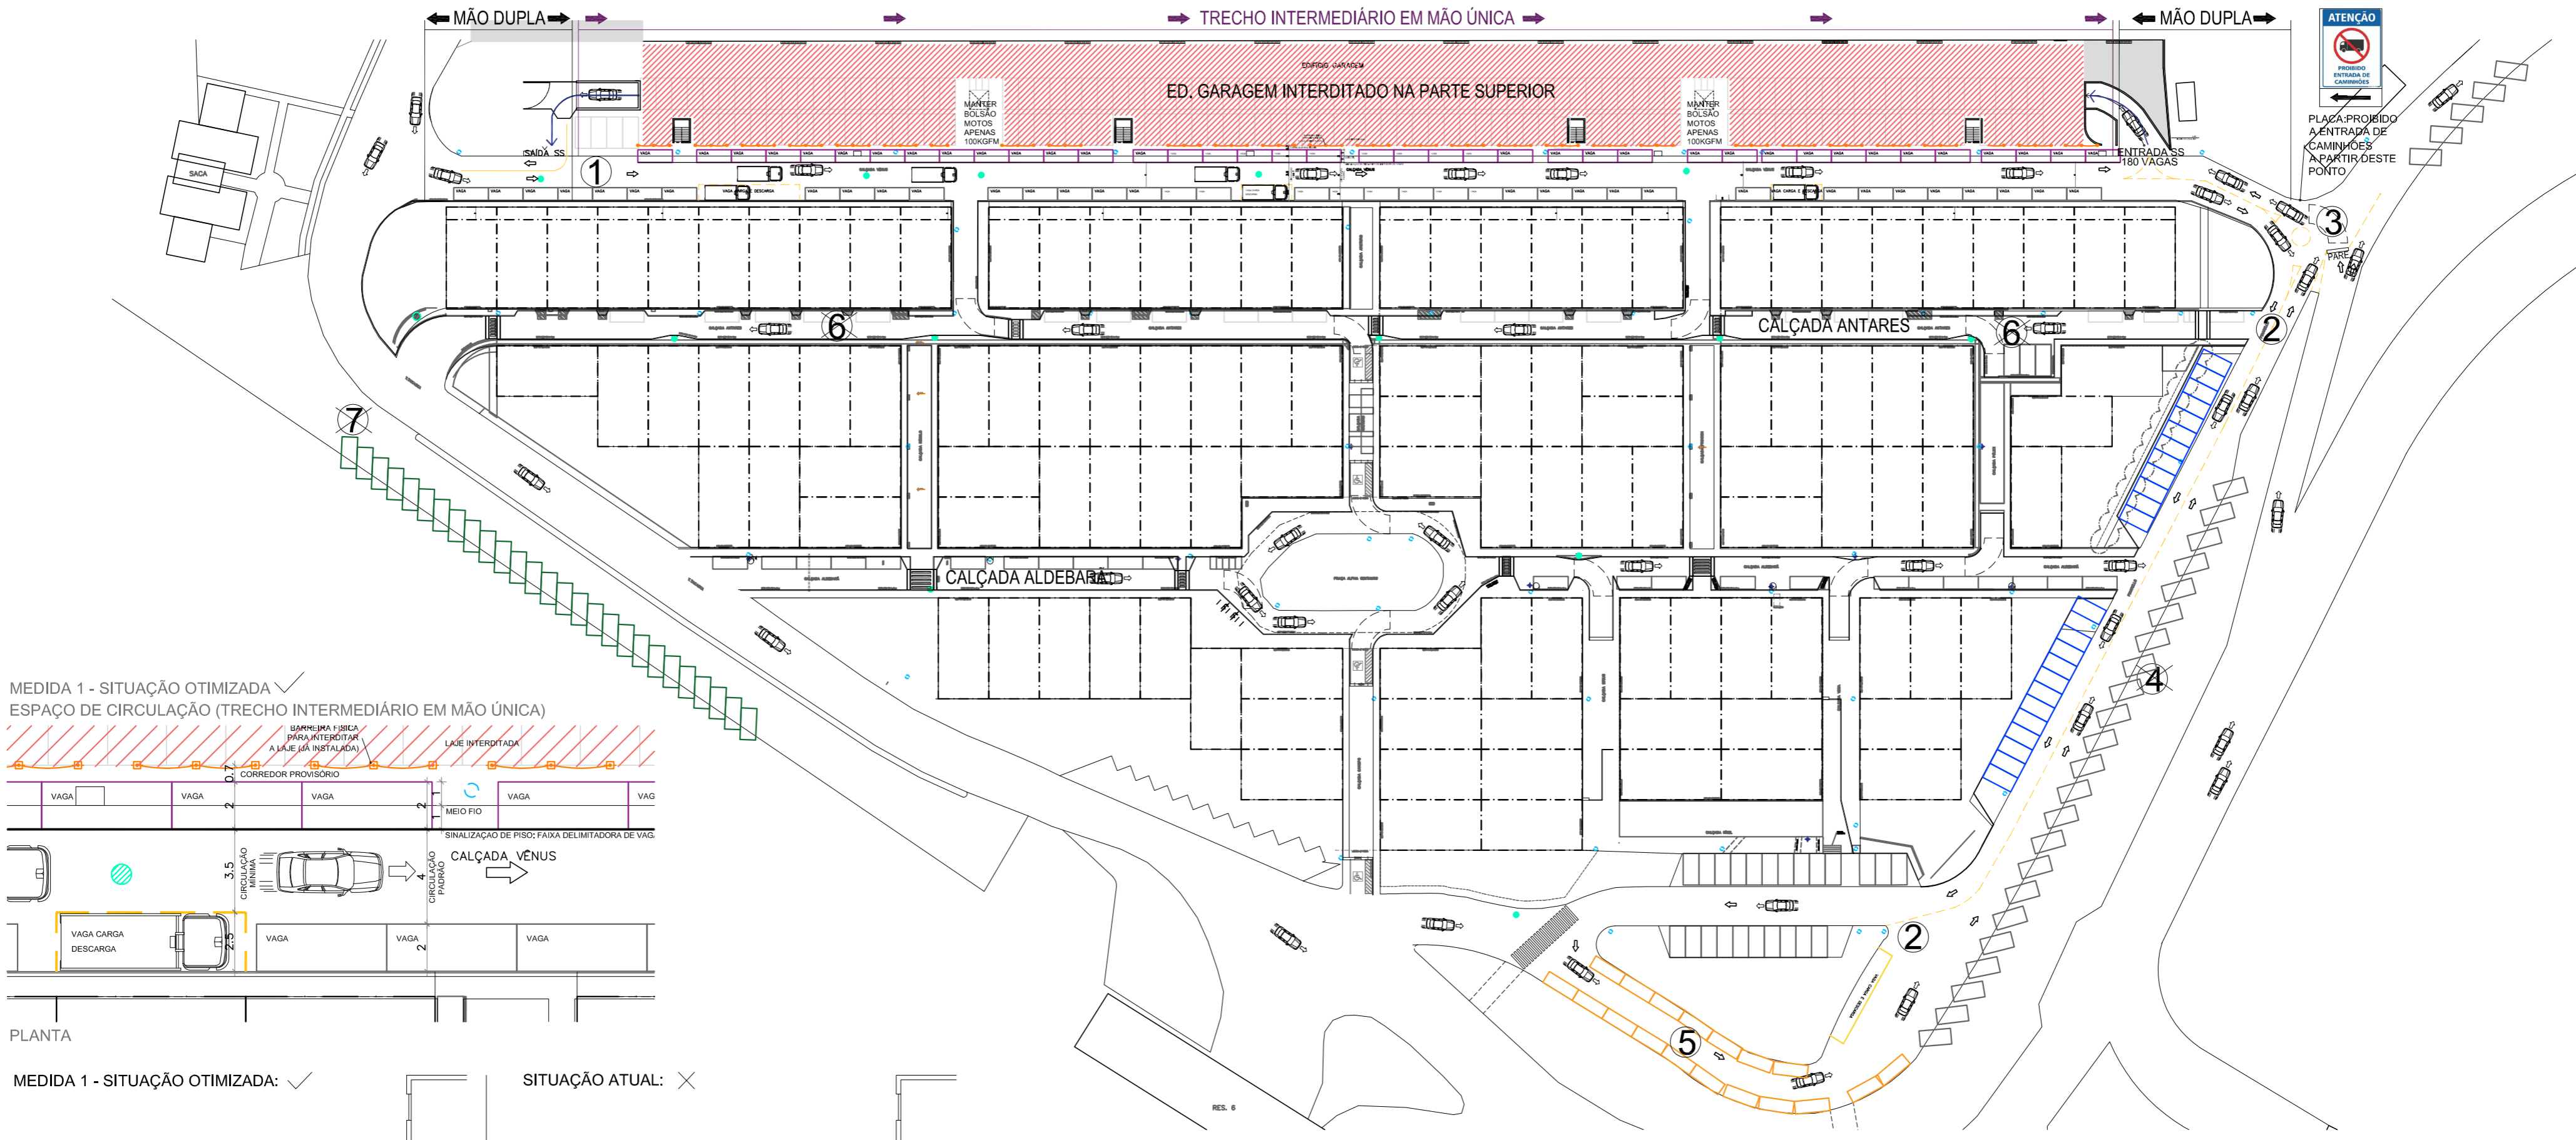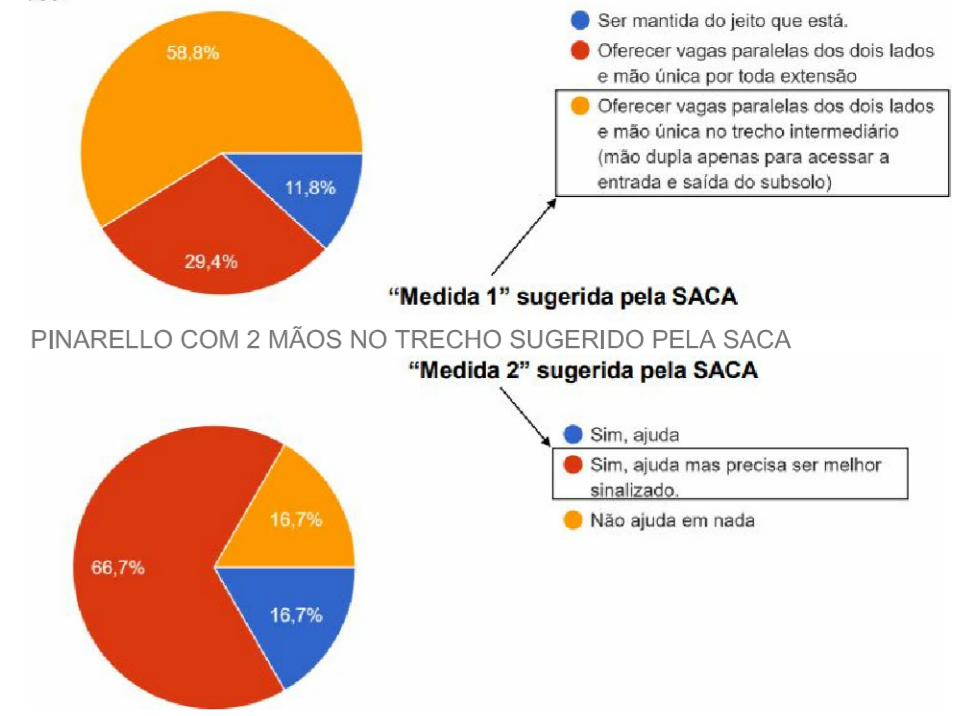

MEDIDAS DE MITIGAÇÃO IMEDIATAS, PARA COMPENSAR AS VAGAS INTERDITADAS

DATA: 21/06/2022

EMIÇÃO INICIAL: 14/03/22 - APRESENTAÇÃO A PREFEITURA
REVISÃO 01:21/03/22- ALTERAÇÃO DA MEDIDA 3 E INSERÇÃO DA MEDIDA 7 APOS REUNIÃO COM COMÉRCIO LOCAL
REVISÃO 02:21/06/22-CANCELAMENTO DAS MEDIDAS 4, 6 E 7